


第七师一二七团二连抗震安居住房建设项目（二期）用地范围图

L45H44012 L45H44013
L45H44012 L45H44013



奎屯鑫诚大地测绘有限公司

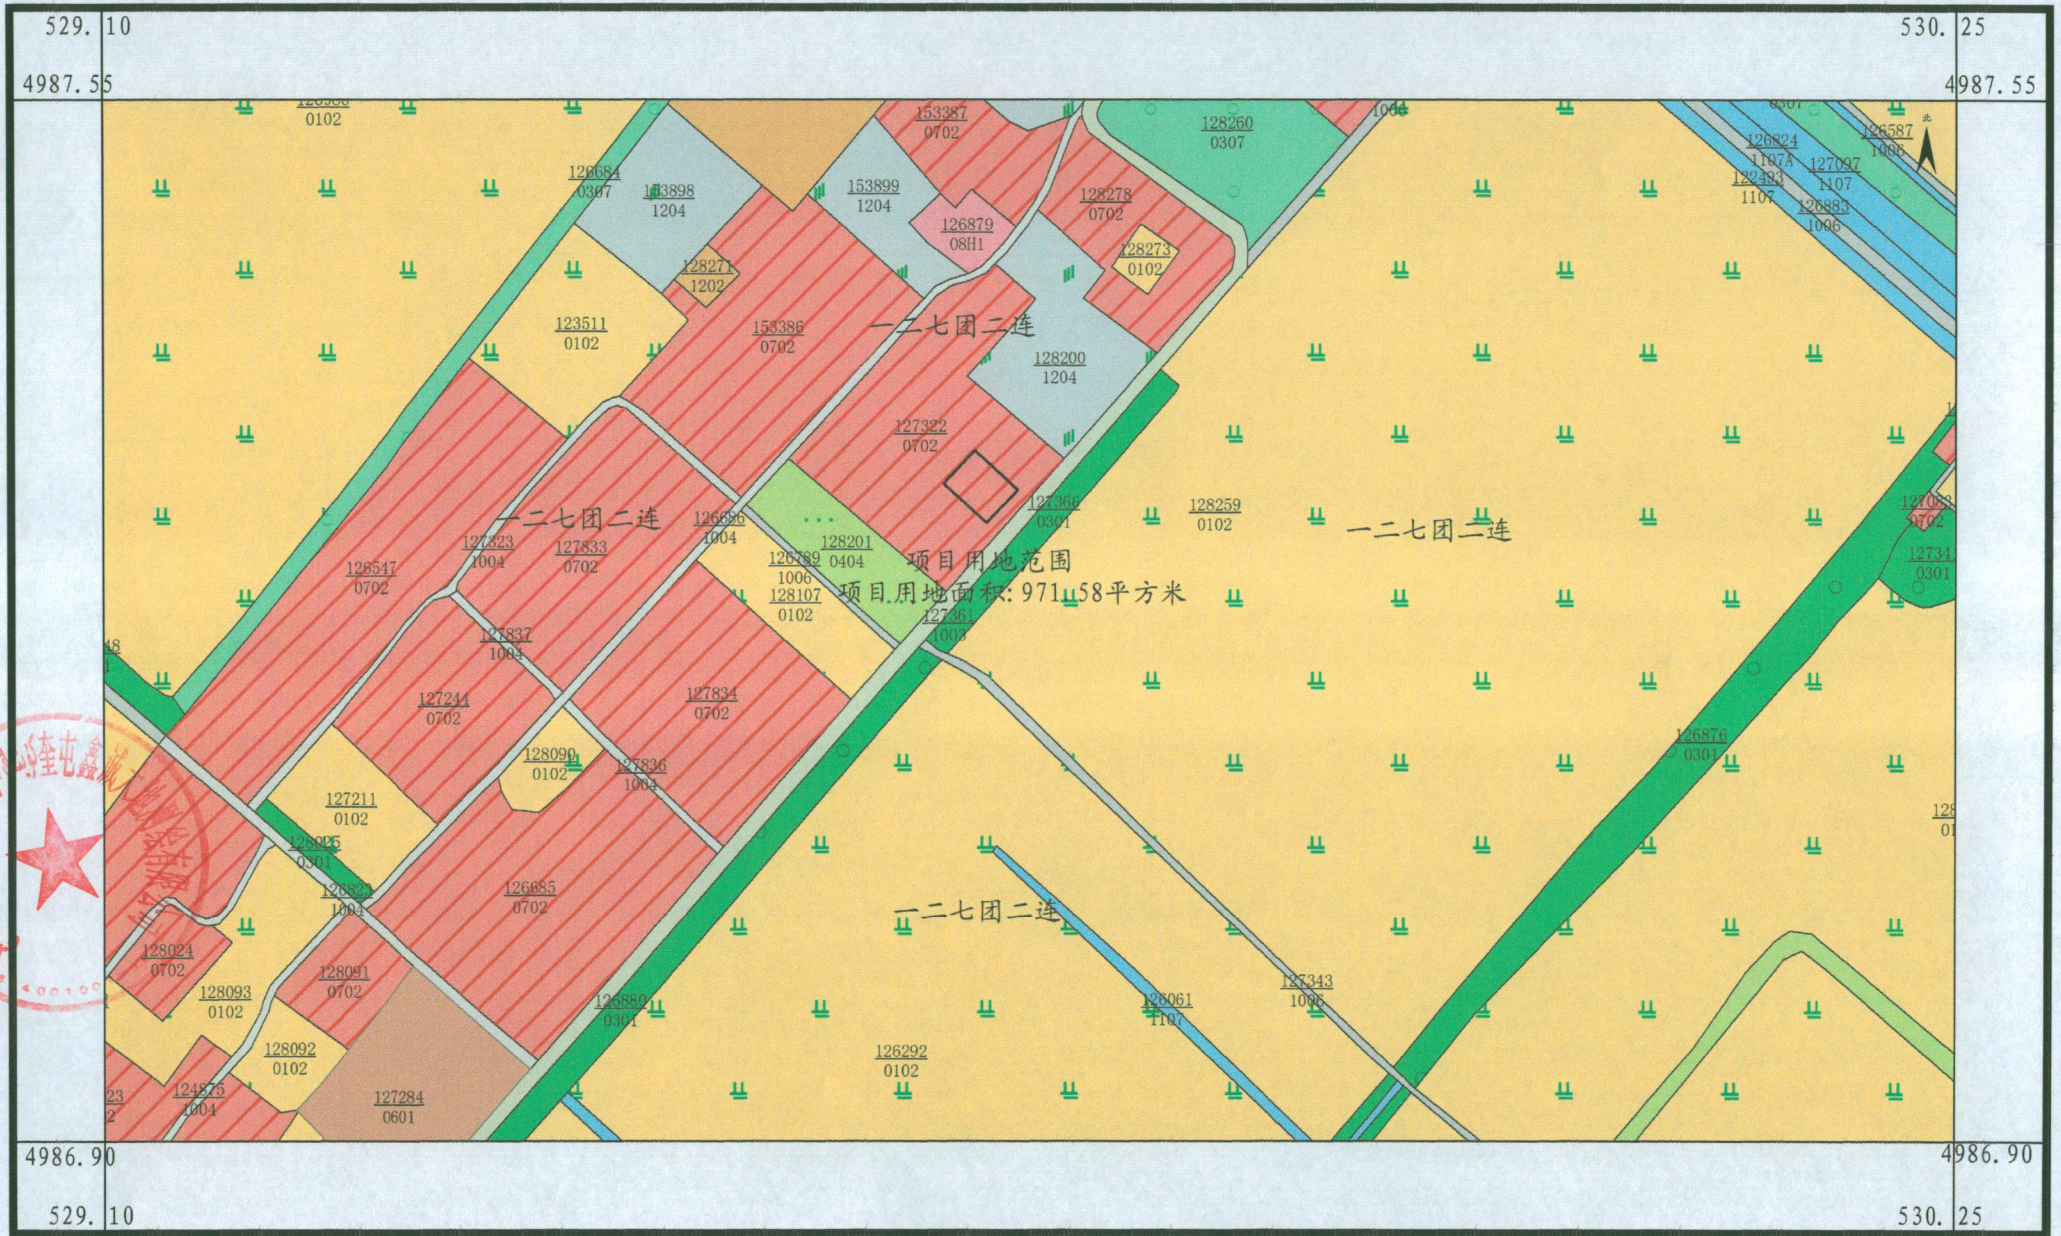

2000国家大地坐标系
2023年6月数字化制图

1:5000

13

测量员: 王世伟
绘图员: 余婷
审核员: 许宾