


# 第七师一二八团土地利用现状图

L45H143021

L45H14300	L45H14301	L45H14302
L45H14303	L45H14304	L45H14305
L45H14306	L45H14307	L45H14308

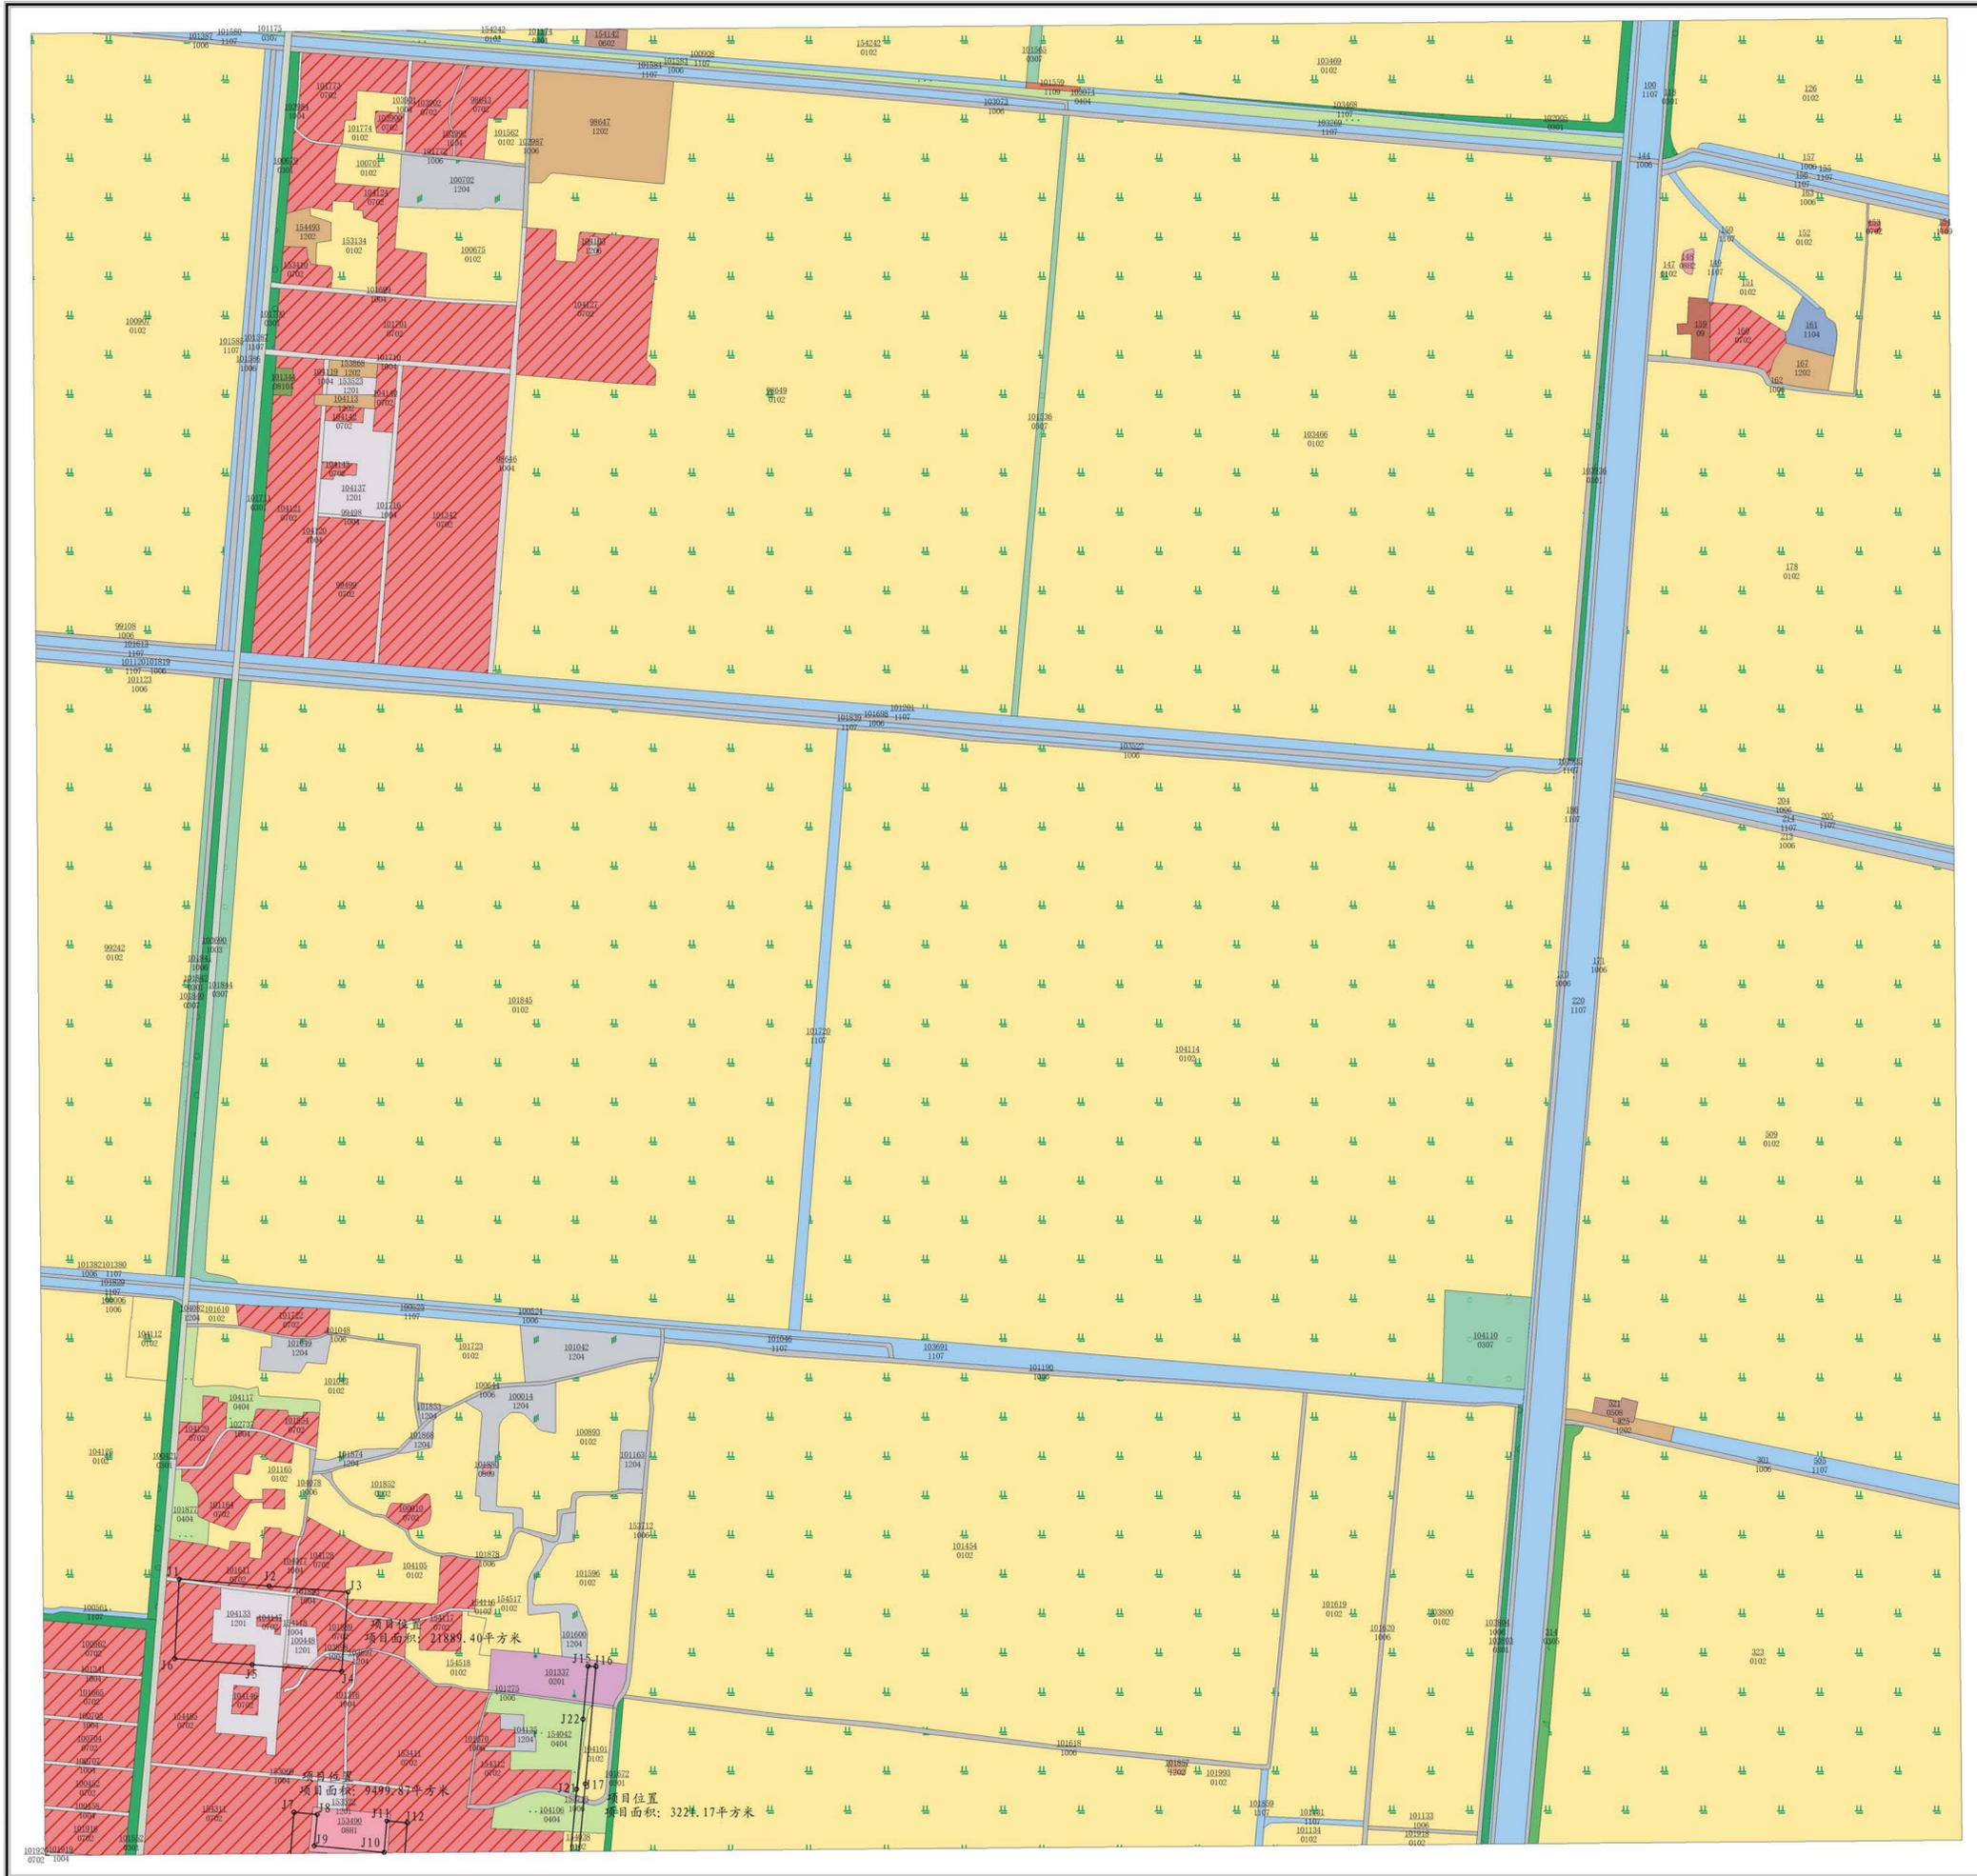

## 图例

- 水浇地
- 果园
- 乔木林地
- 灌木林地
- 其他林地
- 其他草地
- 物流仓储用地
- 采矿用地
- 农村宅基地
- 公用设施用地
- 公园与绿地
- 机关团体新闻出版用地
- 科教文卫用地
- 特殊用地
- 公路用地
- 城镇村道路用地
- 农村道路
- 坑塘水面
- 沟渠
- 水工建筑用地
- 空闲地
- 设施农用地
- 盐碱地
- 裸土地

## 界址点坐标表

点号	纵坐标	横坐标	边长
J1	4987800.697	28549433.971	115.50
J2	4987791.992	28549549.143	101.86
J3	4987784.315	28549650.711	101.19
J4	4987683.460	28549642.477	115.50
J5	4987692.168	28549527.305	99.80
J6	4987699.693	28549427.792	101.19
J7	4987800.697	28549433.971	101.19
S=21889.40 平方米 合32.8341亩			

## 界址点坐标表

点号	纵坐标	横坐标	边长
J7	4987504.520	28549581.111	30.04
J8	4987501.756	28549611.023	40.00
J9	4987461.925	28549607.342	90.00
J10	4987453.644	28549696.960	40.00
J11	4987493.474	28549700.641	26.13
J12	4987491.070	28549726.657	88.81
J13	4987402.543	28549719.590	146.29
J14	4987414.446	28549573.790	90.37
J7	4987504.520	28549581.111	90.37
S=9499.87 平方米 合14.2498亩			

## 界址点坐标表

点号	纵坐标	横坐标	边长
J15	4987690.232	28549958.902	10.51
J16	4987689.485	28549969.387	149.50
J17	4987540.622	28549955.598	89.08
J18	4987451.921	28549947.381	67.98
J19	4987384.230	28549941.111	10.51
J20	4987385.089	28549930.636	149.50
J21	4987533.952	28549944.425	89.16
J22	4987622.733	28549952.649	67.79
J15	4987690.232	28549958.902	67.79
S=3221.17 平方米 合4.8317亩			

第七师自然资源和规划局


2024年2月数字化制图  
2000国家大地坐标系  
2021年12月31日变更

1: 5000

# 第七师一二八团土地利用现状图

L45H144021

L45H144021	L45H144022	L45H144023
L45H144024	L45H144025	L45H144026
L45H144027	L45H144028	L45H144029

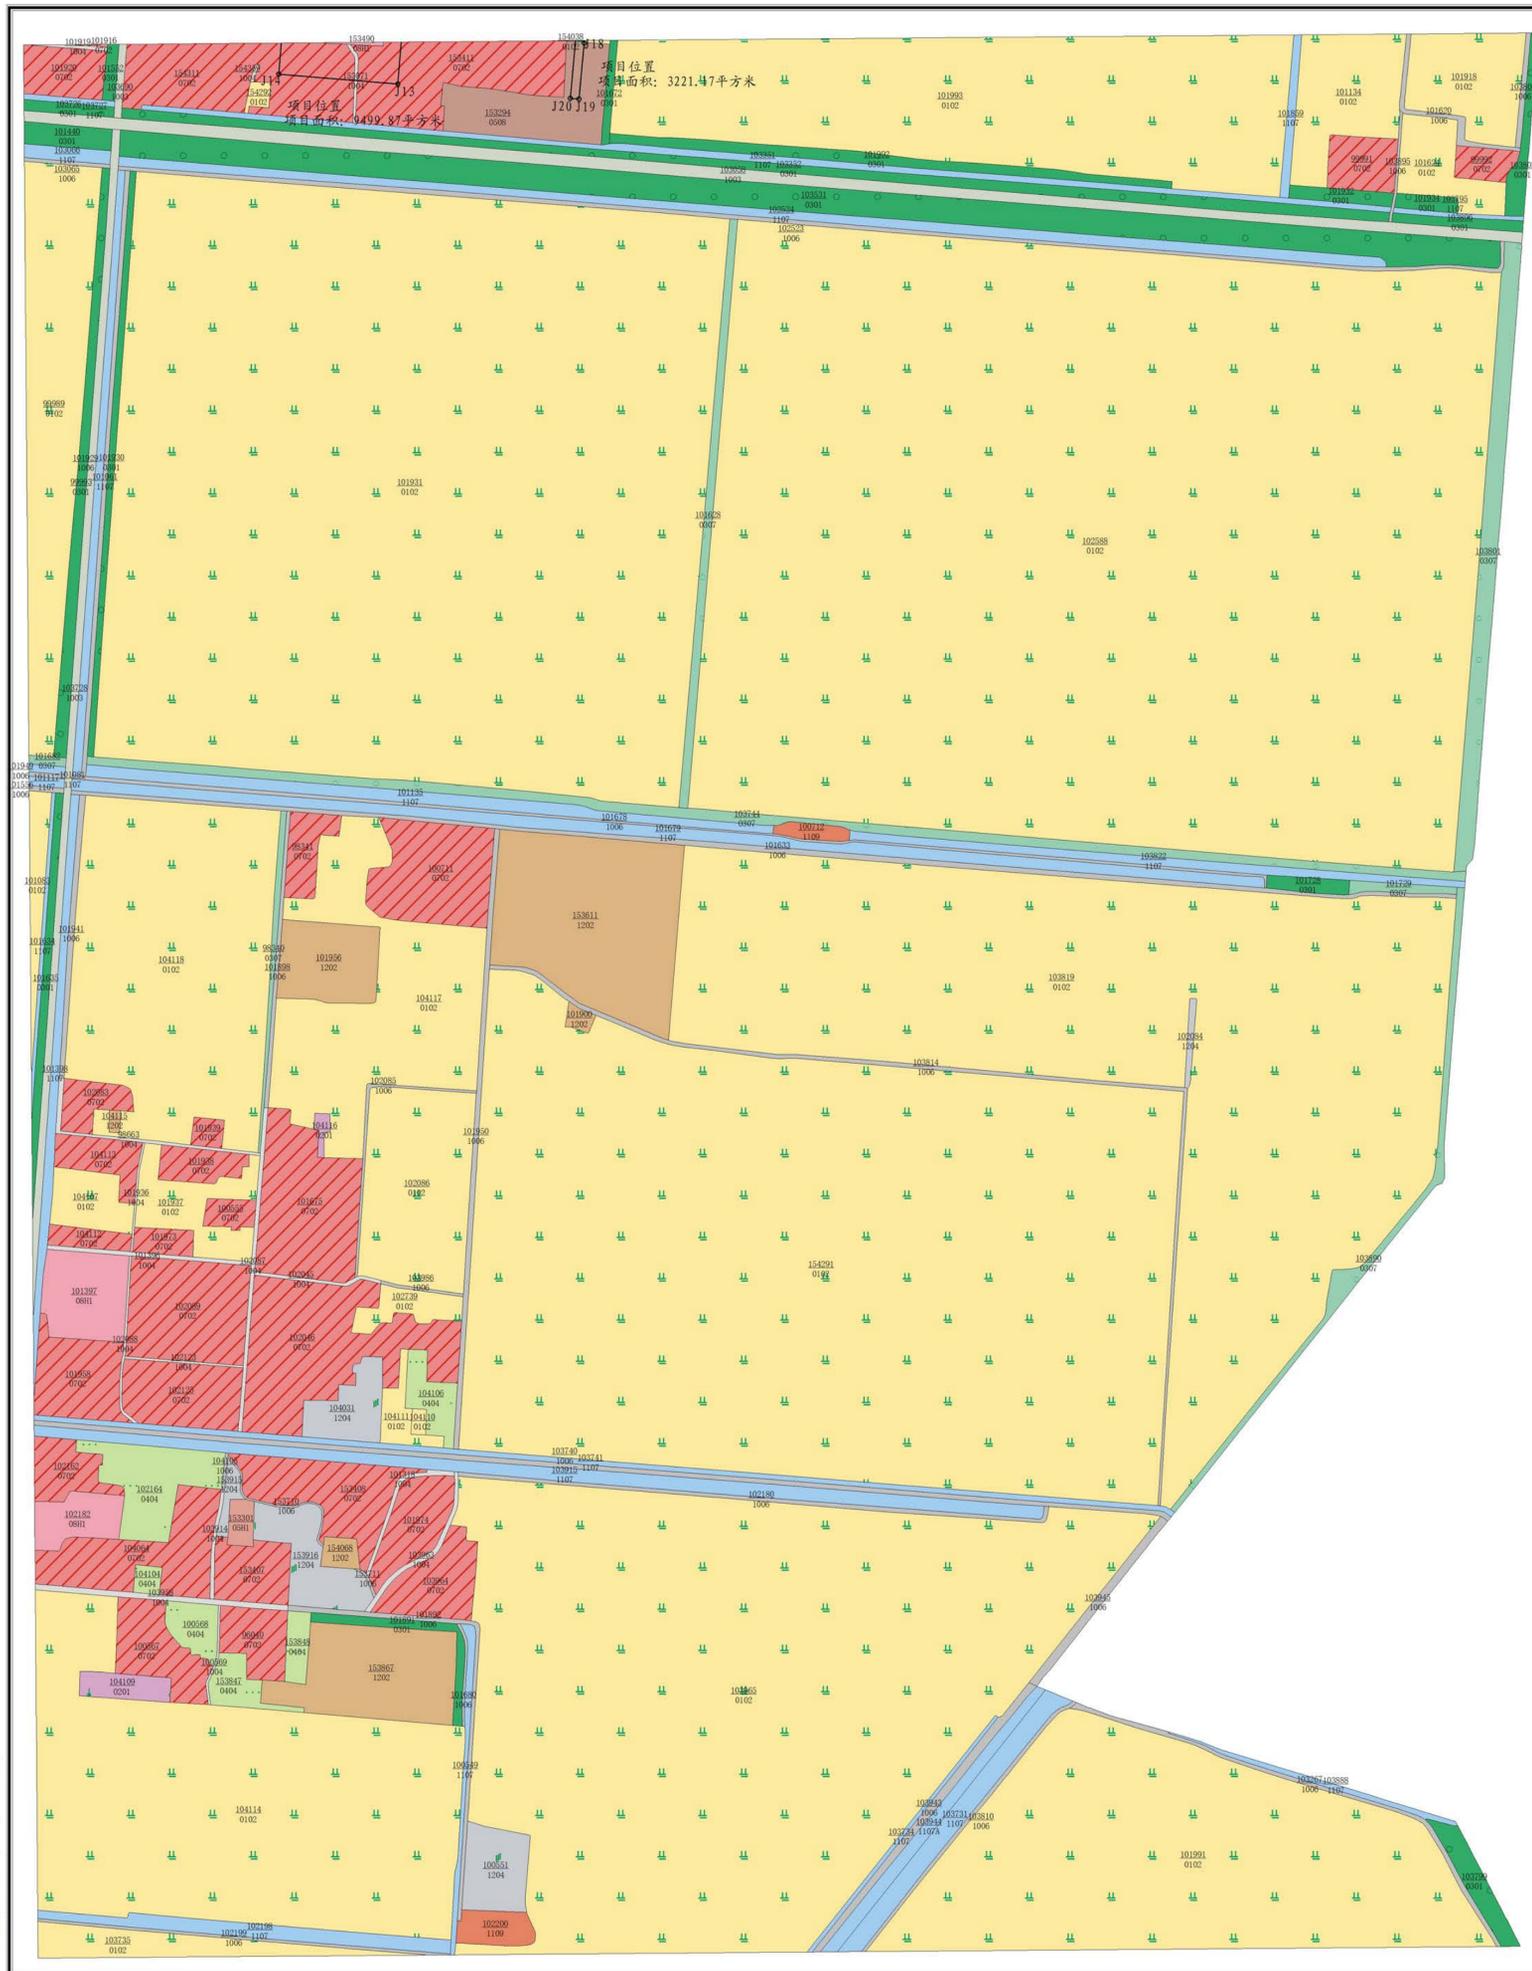

## 图例

- 水浇地
- 果园
- 乔木林地
- 其他林地
- 其他草地
- 物流仓储用地
- 商业服务业设施用地
- 农村宅基地
- 机关团体新闻出版用地
- 公路用地
- 城镇村道路用地
- 农村道路
- 沟渠
- 水工建筑用地
- 设施农用地
- 盐碱地

### 界址点坐标表

点号	纵坐标	横坐标	边长
J1	4987800.697	28549433.971	115.50
J2	4987791.992	28549549.143	101.86
J3	4987784.315	28549650.711	101.19
J4	4987683.460	28549642.477	115.50
J5	4987692.168	28549527.305	99.80
J6	4987699.693	28549427.792	101.19
J1	4987800.697	28549433.971	
S=21889.40 平方米			合32.8341亩

### 界址点坐标表

点号	纵坐标	横坐标	边长
J7	4987504.520	28549581.111	30.04
J8	4987501.756	28549611.023	40.00
J9	4987461.925	28549607.342	90.00
J10	4987453.644	28549696.960	40.00
J11	4987493.474	28549700.641	26.13
J12	4987491.070	28549726.657	88.81
J13	4987402.543	28549719.590	146.29
J14	4987414.446	28549573.790	90.37
J7	4987504.520	28549581.111	
S=9499.87 平方米			合14.2498亩

### 界址点坐标表

点号	纵坐标	横坐标	边长
J15	4987690.232	28549958.902	10.51
J16	4987689.485	28549969.387	149.50
J17	4987540.622	28549955.598	89.08
J18	4987451.921	28549947.381	67.98
J19	4987384.230	28549941.111	10.51
J20	4987385.089	28549930.636	149.50
J21	4987533.952	28549944.425	89.16
J22	4987622.733	28549952.649	67.79
J15	4987690.232	28549958.902	
S=3221.17 平方米			合4.8317亩

第七师自然资源和规划局


2023年4月数字化制图  
2000国家大地坐标系  
2021年12月31日变更

1: 5000

L45 G 072009	L45 G 072011	L45 G 072012
L45 G 072010		L45 G 072012
L45 G 072010	L45 G 072011	L45 G 072012

# 第七师一二八团土地利用现状图

L45 G 072011

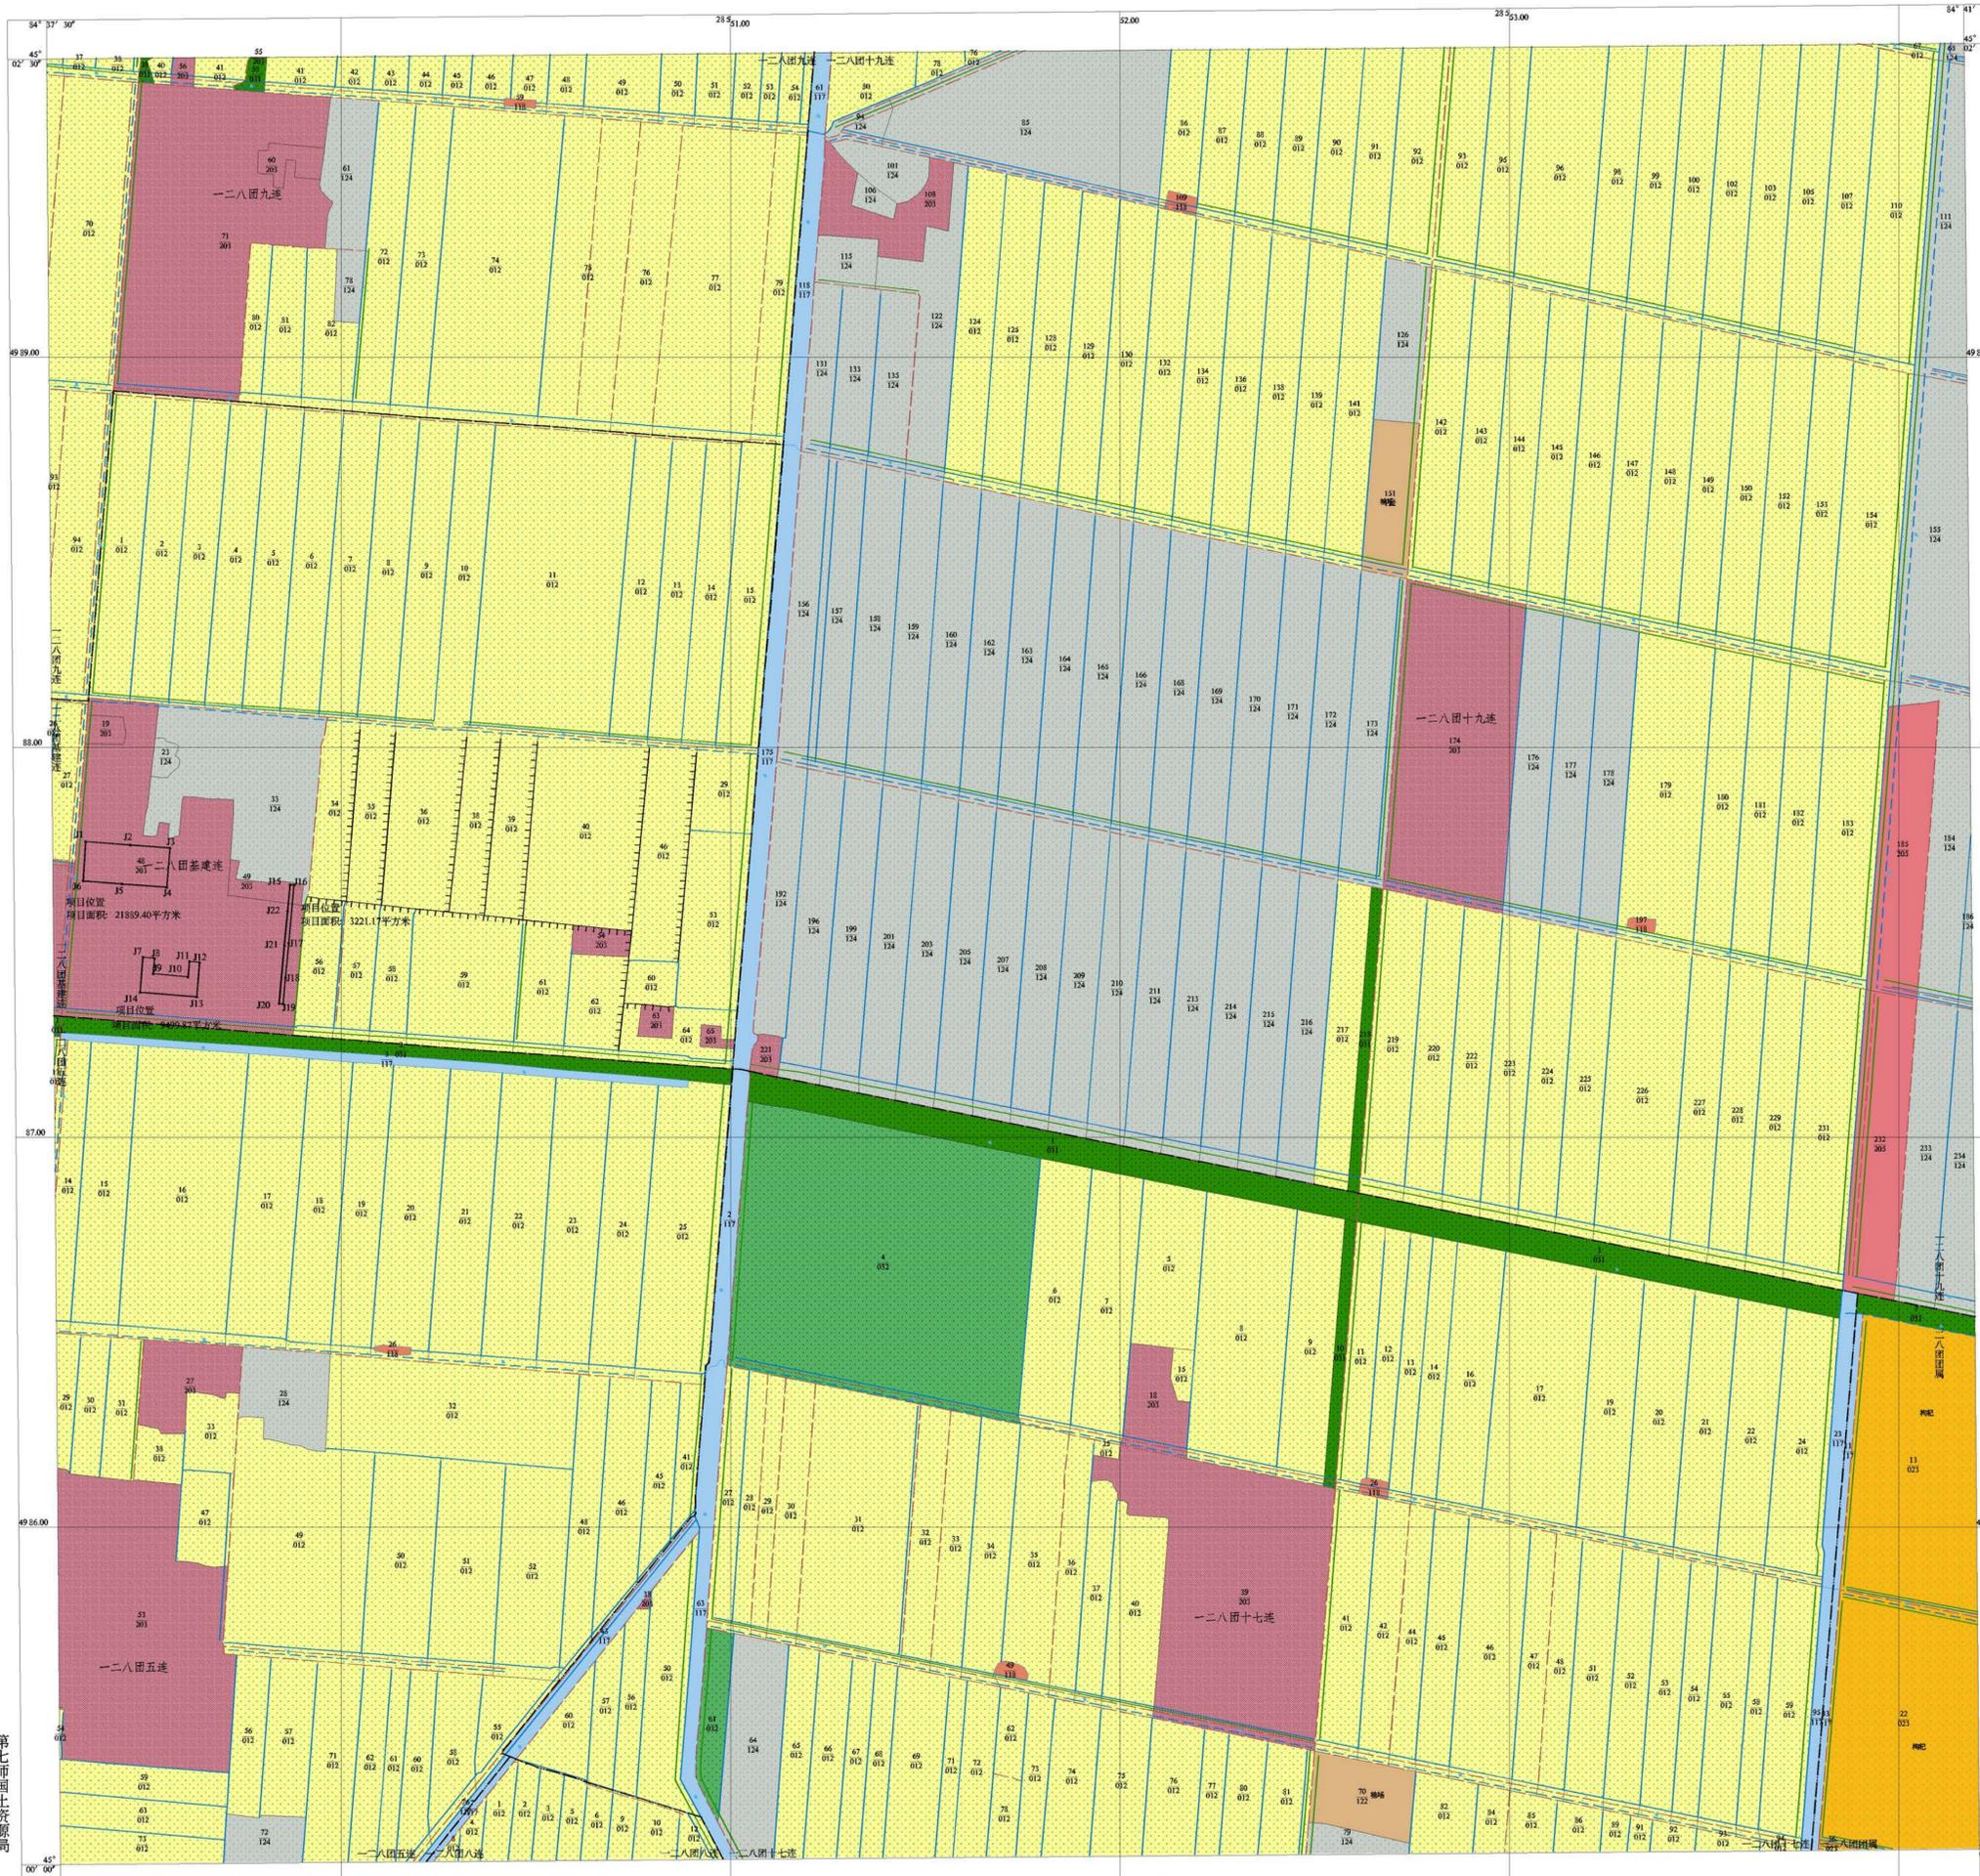

## 图例

- 水浇地 (012)
- 其他园地 (023)
- 有林地 (031)
- 林带
- 灌木林地 (032)
- 高速公路 (102)
- 农村道路(线状) (104)
- 沟渠 (117)
- 沟渠(线状) (117)
- 水工建筑用地 (118)
- 设施农用地 (122)
- 田坎 (123)
- 盐碱地 (124)
- 村庄 (203)
- 风景名胜及特殊用地 (205)

## 村界

### 界址点坐标表

点号	纵坐标	横坐标	边长
J1	4987800.697	28549433.971	115.50
J2	4987791.992	28549549.143	101.86
J3	4987784.315	28549650.711	101.19
J4	4987683.460	28549642.477	115.50
J5	4987692.168	28549527.305	99.80
J6	4987699.693	28549427.792	101.19
J1	4987800.697	28549433.971	
S=21839.40 平方米 合2.8341亩			

### 界址点坐标表

点号	纵坐标	横坐标	边长
J7	4987504.520	28549581.111	30.04
J8	4987501.756	28549611.023	40.00
J9	4987461.925	28549607.342	90.00
J10	4987455.644	28549606.960	40.00
J11	4987493.474	28549700.641	26.13
J12	4987491.070	28549726.657	88.81
J13	4987402.543	28549719.590	146.29
J14	4987414.446	28549573.790	90.37
J7	4987504.520	28549581.111	
S=9499.87 平方米 合1.2498亩			

### 界址点坐标表

点号	纵坐标	横坐标	边长
J15	4987690.232	28549581.902	10.51
J16	4987689.455	28549569.387	149.50
J17	4987540.622	28549555.598	89.08
J18	4987451.921	2854947.381	67.98
J19	4987334.230	2854941.111	10.51
J20	4987385.089	2854930.636	149.50
J21	4987533.952	2854944.425	89.16
J22	4987622.733	2854952.649	67.79
J15	4987690.232	28549581.902	
S=3221.17 平方米 合4.8317亩			

第七师国土资源局

2023年4月数字化制图  
2000国家坐标系  
2018年12月31日变更

1: 10000



# 第七师土地利用总体规划(2010-2020年)调整完善

## 第七师一二八团土地利用总体规划图

L45 F 036006



界址点坐标表

点号	纵坐标	横坐标	边长
J1	4987800.697	28549433.971	115.50
J2	4987791.992	28549549.143	101.86
J3	4987784.315	28549650.711	101.19
J4	4987683.460	28549642.477	115.50
J5	4987692.168	28549527.305	99.90
J6	4987699.693	28549427.752	101.19
J1	4987800.697	28549433.971	

S=21889.40 平方米 合32.8341亩

界址点坐标表

点号	纵坐标	横坐标	边长
J7	4987504.520	28549581.111	30.04
J8	4987501.756	28549611.023	40.00
J9	4987461.925	28549607.342	90.00
J10	4987453.644	28549696.960	40.00
J11	4987493.474	28549700.641	26.13
J12	4987491.070	28549726.657	88.81
J13	4987402.543	28549719.590	146.29
J14	4987414.446	28549573.790	90.37
J7	4987504.520	28549581.111	

S=9499.87 平方米 合14.2498亩

界址点坐标表

点号	纵坐标	横坐标	边长
J15	4987690.232	28549958.902	10.51
J16	4987689.485	28549969.387	149.50
J17	4987540.622	28549955.598	89.08
J18	4987451.921	28549947.381	67.98
J19	4987384.230	28549941.111	10.51
J20	4987385.089	28549930.636	149.50
J21	4987533.952	28549944.425	89.16
J22	4987622.733	28549952.649	67.79
J15	4987690.232	28549958.902	

S=3221.17 平方米 合4.8317亩

- 图例
- 现状土地利用
    - 农用地
    - 耕地
    - 园地
    - 林地
    - 其他农用地
    - 城镇建设用地
    - 农村建设用地
    - 其他土地
    - 水域
    - 自然保留地
  - 建设用地
    - 城乡建设用地
    - 城镇用地
    - 农村建设用地
    - 交通水利用地
    - 铁路用地
    - 公路用地
    - 河道滩涂用地
    - 水利设施用地
    - 水工建筑用地
  - 其他建设用地
    - 特殊用地
  - 规划土地利用区
    - 基本农田保护区
    - 一般农地区
    - 城镇村建设用地
      - 允许建设区
      - 有条件建设区
      - 禁止建设区
    - 基本农田
      - 基本农田保护区
      - 基本农田整理区
    - 自然保留地
    - 城镇铁路
    - 规划公路
  - 图例说明
    - 图例: 点、线、面
    - 虚线: 界线
    - 点: 图例
    - 圈: 图例