

L45 G 070101	L45 G 070101	L45 G 070102
L45 G 070101		L45 G 070102
L45 G 070101	L45 G 070101	L45 G 070102

第七师一二八团土地利用现状图

L45 G 070101



图例

- 水浇地 (012)
- 其他园地 (023)
- 有林地 (031)
- 林带
- 其他草地 (043)
- 农村道路(线状) (104)
- 沟渠 (117)
- 沟渠(线状) (117)
- 水工建筑用地 (118)
- 设施农用地 (122)
- 田坎 (123)
- 盐碱地 (124)
- 沙地 (126)
- 村庄 (203)
- 采矿用地 (204)
- 县、区、县级市界
- 村界

界址点坐标表

点 号	纵坐标	横坐标	边 长
J1	4992434.971	28549590.094	144.94
J2	4992423.236	28549734.561	20.19
J3	4992403.070	28549733.532	18.23
J4	4992401.588	28549751.700	20.00
J5	4992401.562	28549752.675	25.07
J6	4992419.502	28549777.659	137.95
J7	4992282.052	28549765.975	46.64
J8	4992285.456	28549719.456	88.59
J9	4992373.818	28549725.873	140.38
J10	4992313.966	28549585.863	51.16
J11	4992434.971	28549590.094	
S=13282.81 平方米 合19.9242亩			

界址点坐标表

点 号	纵坐标	横坐标	边 长
J11	4992419.602	28549805.891	91.07
J12	4992412.530	28549896.687	91.07
J13	4992405.458	28549987.483	50.73
J14	4992154.908	28549983.254	139.99
J15	4992365.125	28549843.635	88.52
J16	4992276.842	28549837.174	43.30
J17	4992280.003	28549793.989	140.11
J11	4992419.602	28549805.891	
S=13105.02 平方米 合19.6575亩			

2000国家坐标系
2023年8月数字化制图
2018年12月31变更


1: 10000



L45H140020	L45H140021	L45H140022
L45H141020	L45H141021	L45H141022
L45H142020	L45H142021	L45H142022

第七师一二八团土地利用现状图

L45H141021

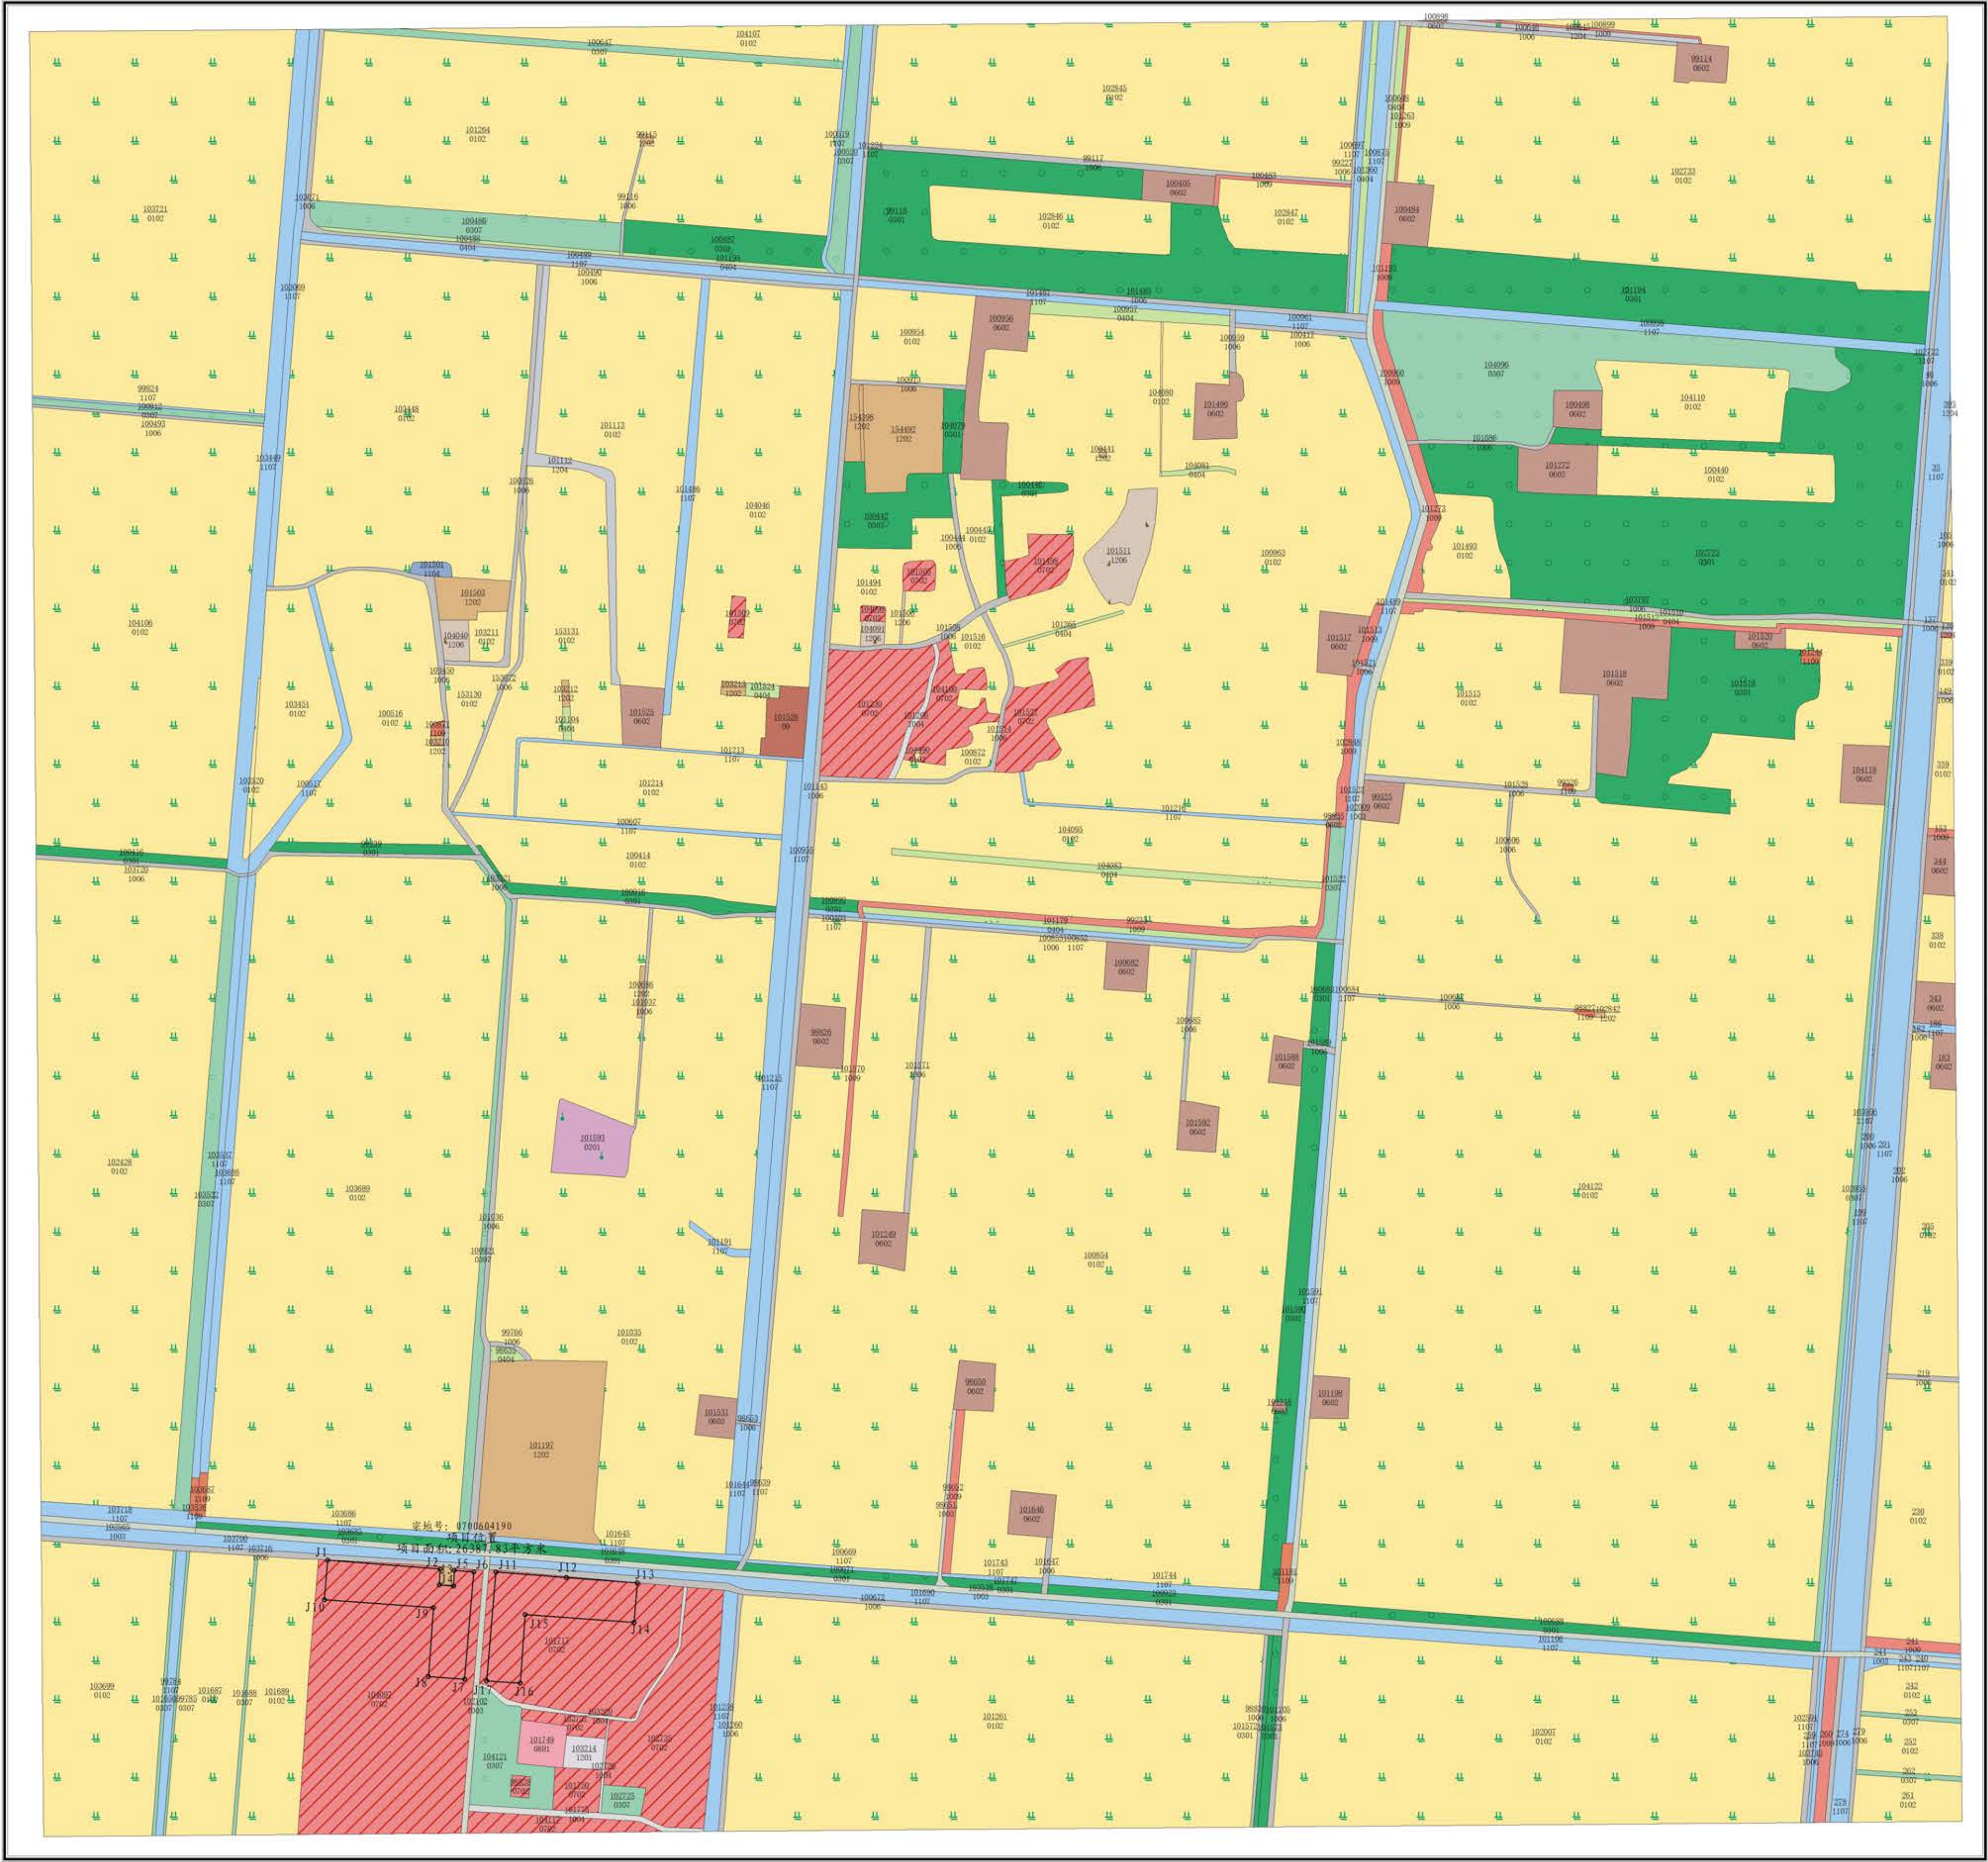

- 图例
- 果园
 - 水浇地
 - 乔木林地
 - 灌木林地
 - 其他林地
 - 其他草地
 - 采矿用地
 - 公路用地
 - 农村道路
 - 城镇村道路用地
 - 沟渠
 - 水工建筑用地
 - 盐碱地
 - 设施农用地
 - 机关团体新闻出版用地
 - 公用设施用地
 - 特殊用地
 - 物流仓储用地
 - 农村宅基地
 - 裸土地
 - 空闲地
 - 坑塘水面

界址点坐标表			
点号	纵坐标	横坐标	边长
J1	4992434.971	28549590.094	144.94
J2	4992423.236	28549734.561	20.19
J3	4992403.070	28549733.532	18.23
J4	4992401.588	28549751.700	20.00
J5	4992421.562	28549752.675	25.07
J6	4992419.502	28549777.659	137.95
J7	4992282.052	28549765.975	46.64
J8	4992285.456	28549719.456	88.59
J9	4992373.818	28549725.873	140.38
J10	4992383.986	28549585.863	51.16
J11	4992434.971	28549590.094	
S=13282.81 平方米 合19.9242亩			

界址点坐标表			
点号	纵坐标	横坐标	边长
J11	4992419.602	28549805.891	91.07
J12	4992412.530	28549896.687	91.07
J13	4992405.458	28549987.483	50.73
J14	4992354.908	28549983.254	139.99
J15	4992365.125	28549843.635	88.52
J16	4992276.842	28549837.174	43.30
J17	4992280.003	28549793.989	140.11
J11	4992419.602	28549805.891	
S=13105.02 平方米 合19.6575亩			

第七师自然资源和规划局

2023年8月数字化制图
2000国家大地坐标系
2021年12月31日变更

1: 5000

L45 F 036006

